


# PLANIMETRIA EVACUAZIONE

# PIANO TERRA

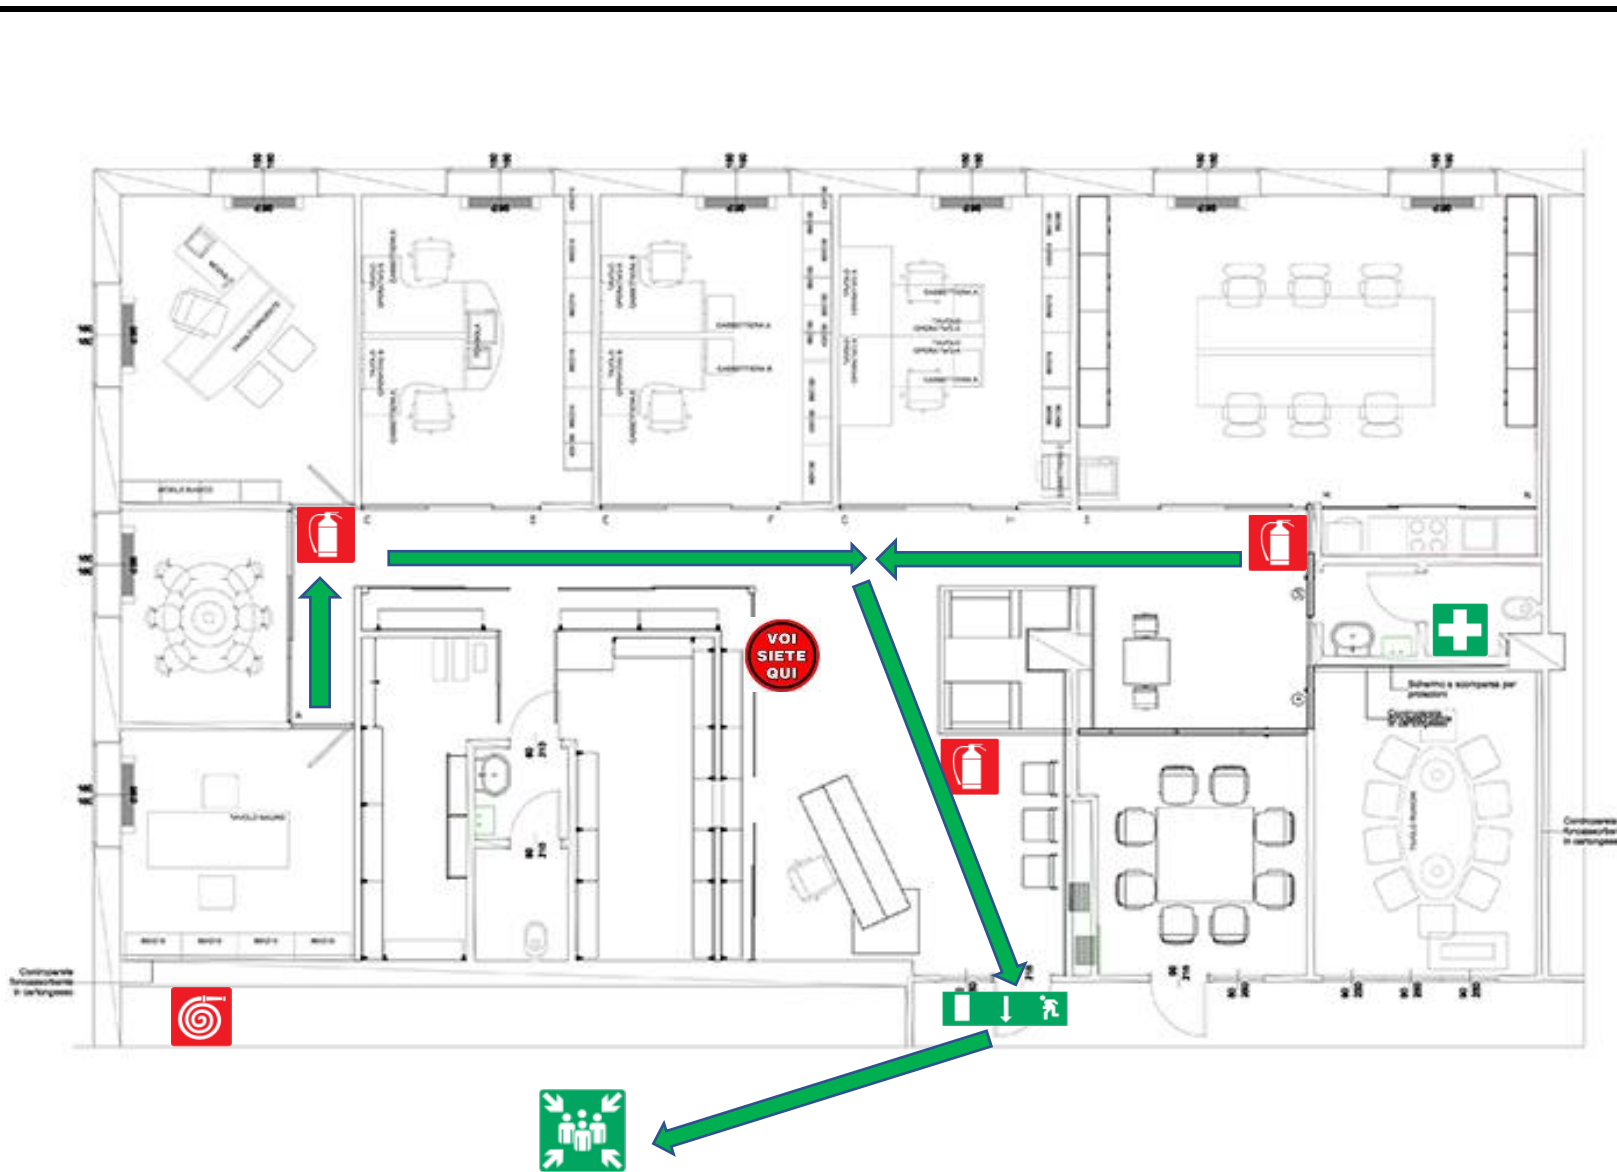

## LEGENDA DEI SIMBOLI

	IDRANTE A CASSETTA
	ESTINTORE
	CASSETTA MEDICA DI PRONTO SOCCORSO
	PERCORSO DI ESODO IN PIANO
	USCITE DI SICUREZZA
	USCITE DI SICUREZZA SCALE
	PUNTO DI RACCOLTA
	USCITA DI SICUREZZA HANDICAP
	VOI SIETE QUI
	VOSTA ATTUALE POSIZIONE TELEFONO PER EMERGENZE